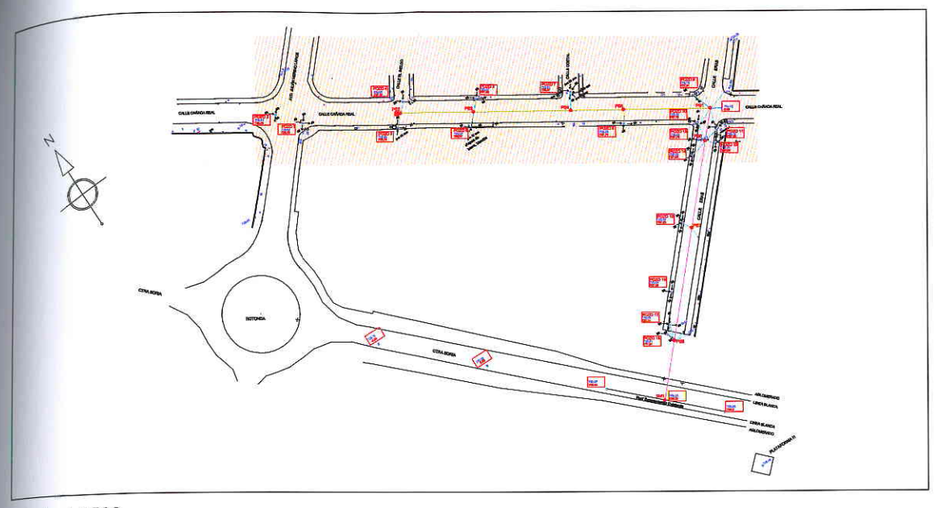

Escala 1:2500

POZO nº
cota tapa
cota fondo
REGISTRO CIRCULAR DE SANEAMIENTO EXISTENTE

NUEVA RED DE SANEAMIENTO

- Conducción Polipropileno DN-500
- Conducción Polipropileno DN-800
- Acometida PVC D=200
- PSnº Pozo de Saneamiento
- Cámara de Descarga

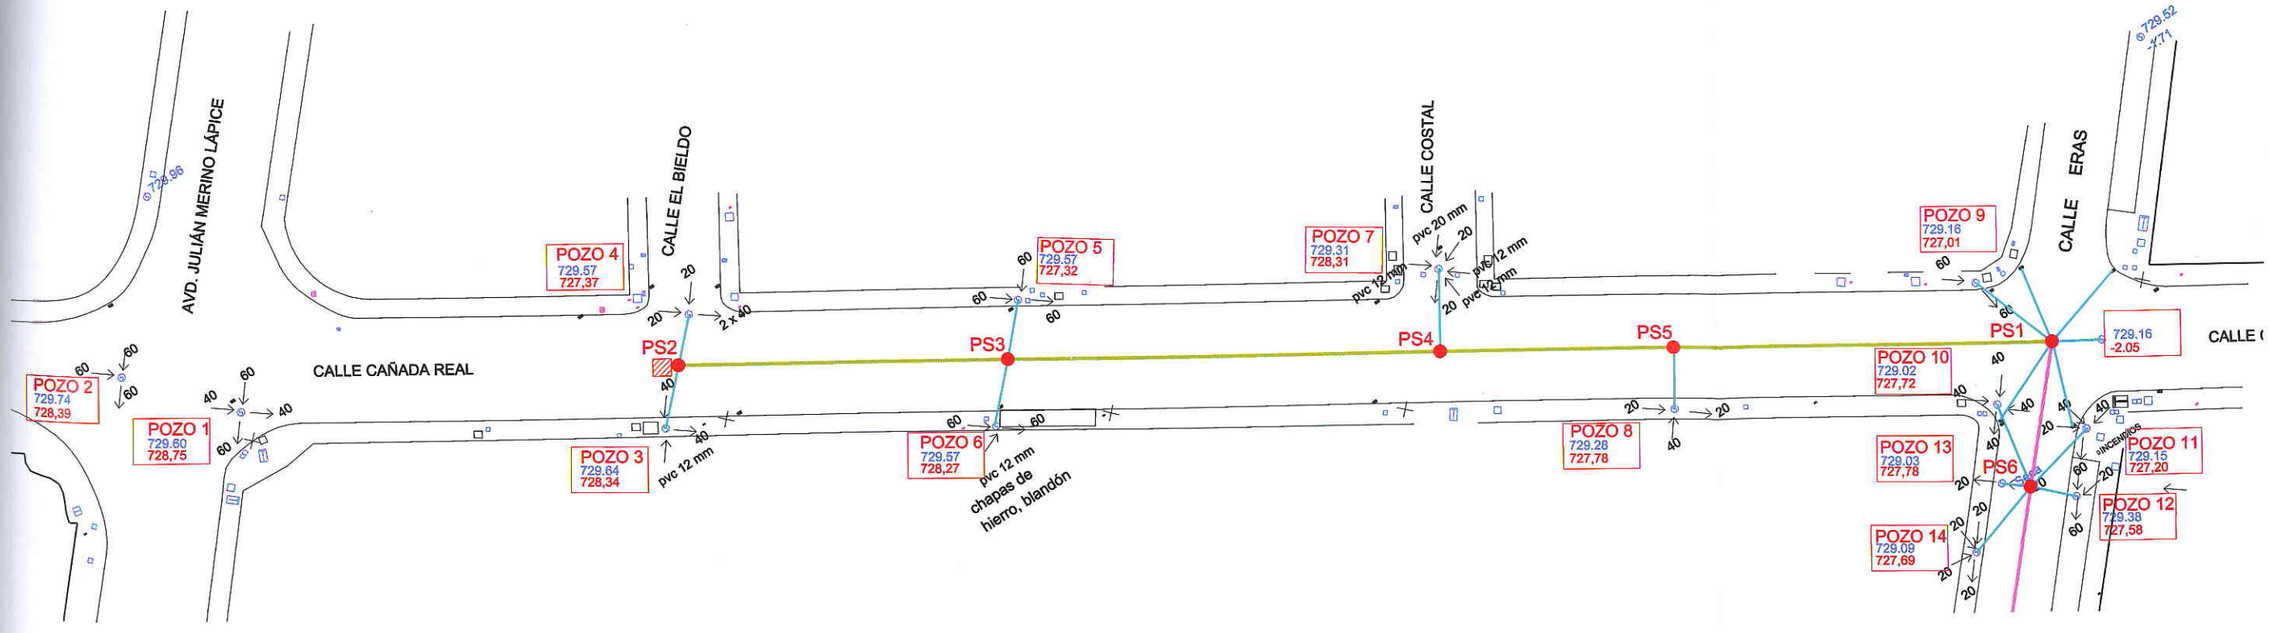

Excmo. Ayuntamiento de La Cistérniga	CONCEJALIA DE URBANISMO	EL INGENIERO AUTOR DEL PROYECTO D. FIDEL GONZALEZ CAMACHO	GMIngeniería	TITULO: SANEAMIENTO EN C/ CAÑADA REAL LA CISTÉRNIGA.	DESIGNACION DEL PLANO PLANTA DE SANEAMINETO	ESCALAS 1:500 GRAFICA	FECHA SEPTIEMBRE 2008	N PLANO 4 HOJA 1 DE 2